


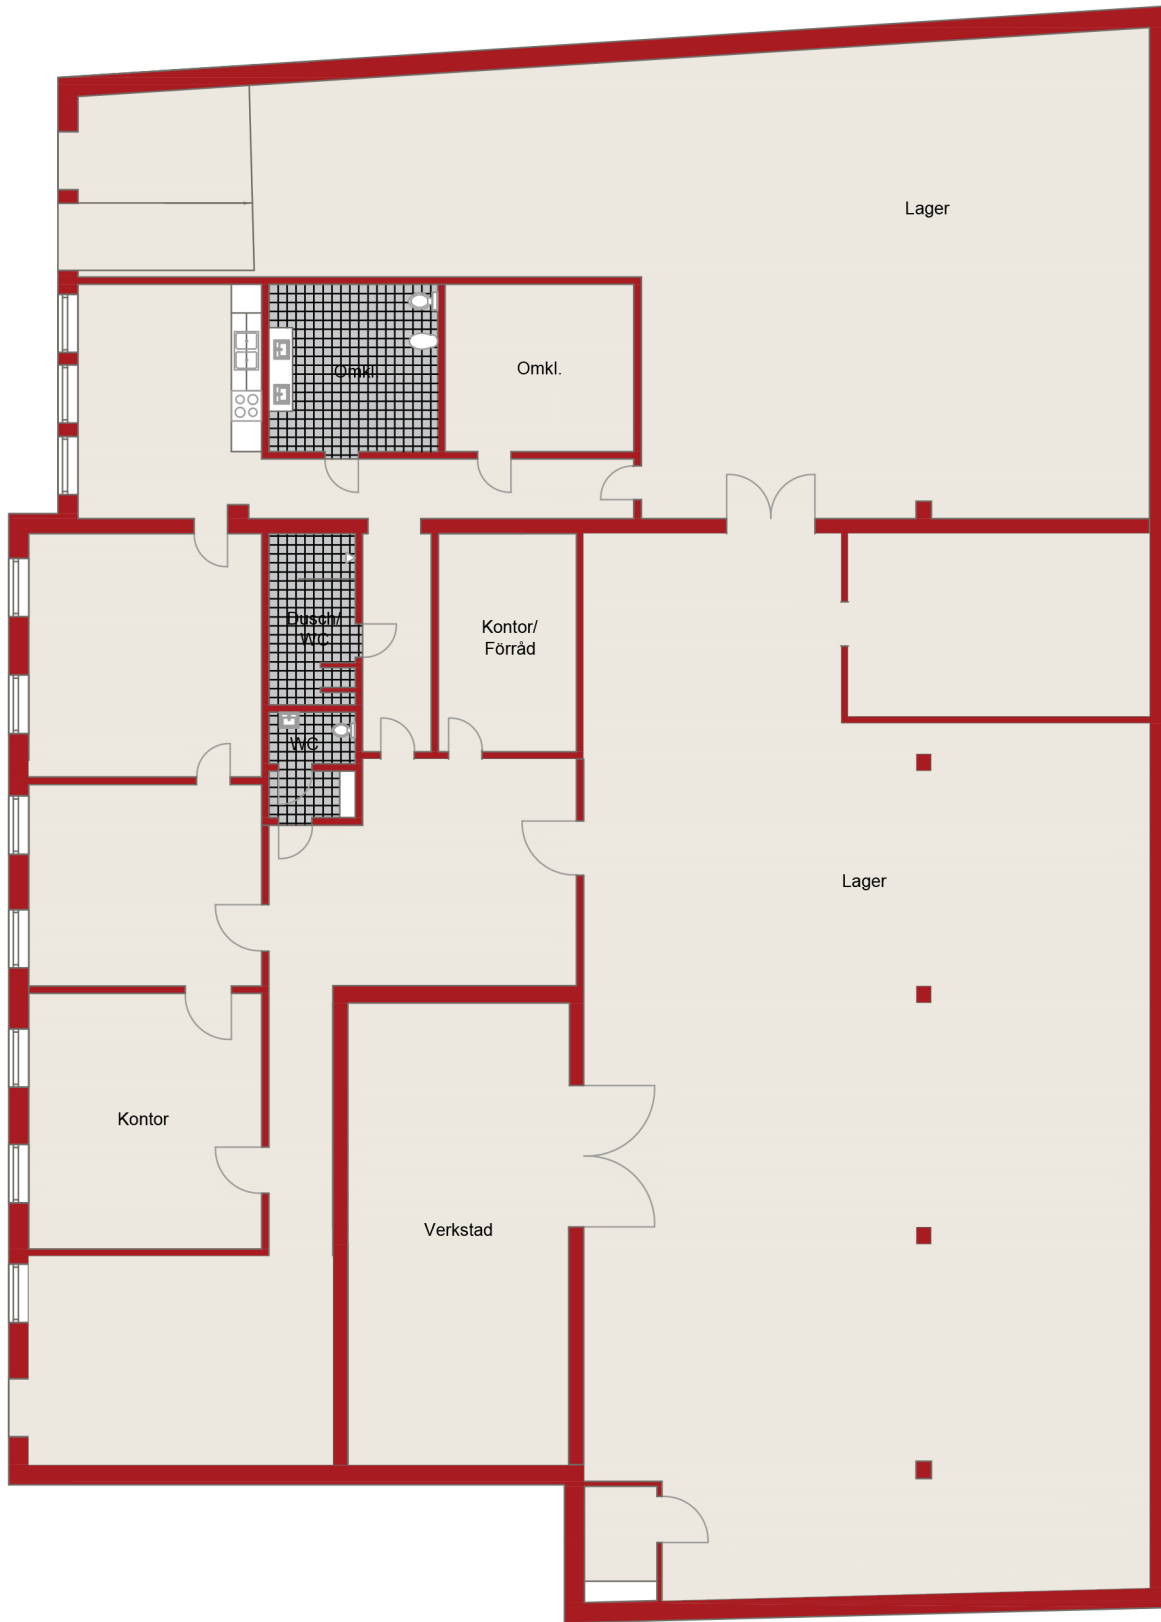

Avvikelser kan förekomma

Planösning

Stad: _____
Adress: Byggmästaregatan 3
Storlek: _____
Våning: Entréplan