


PLAN 2

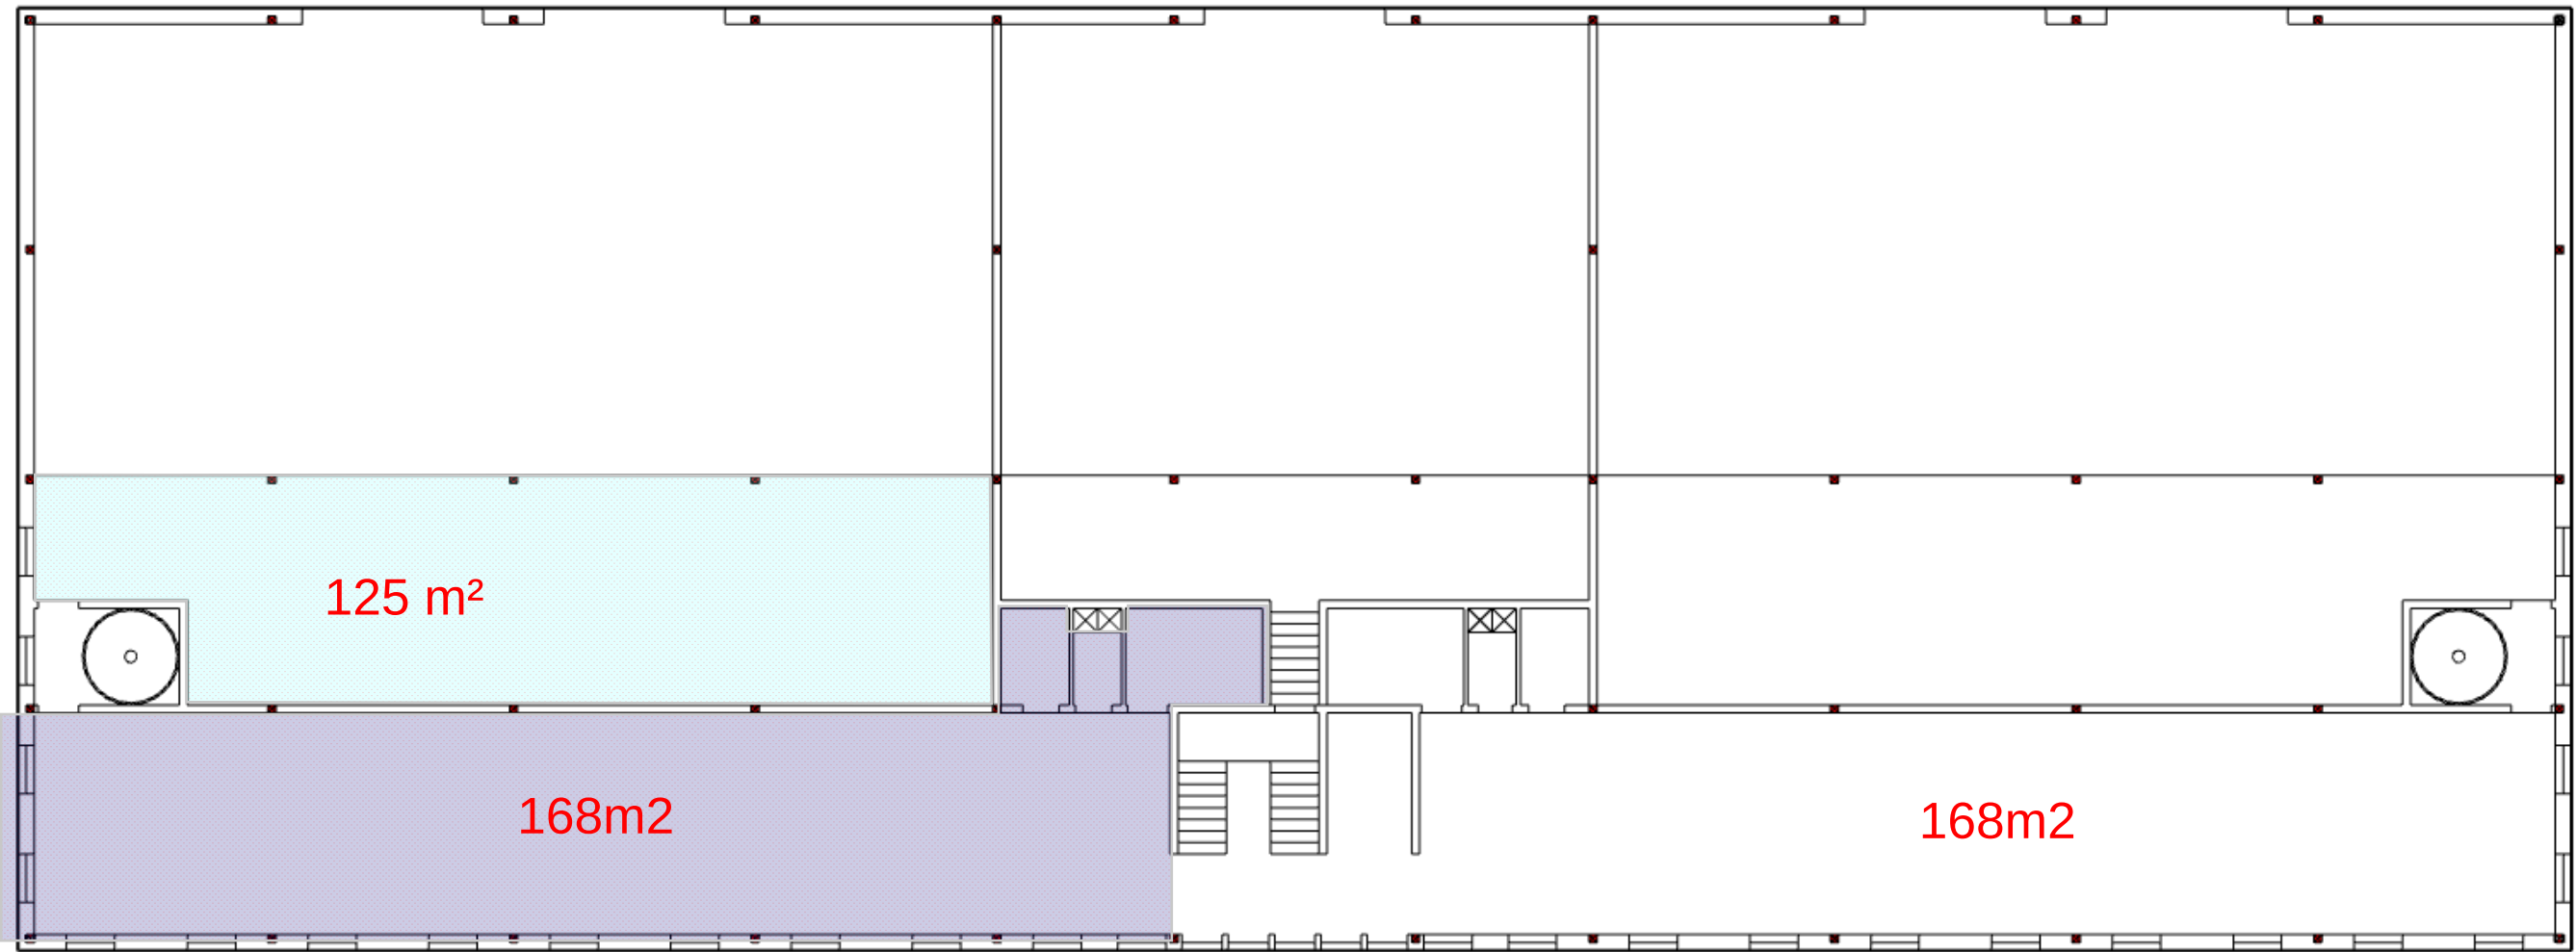

BET	ANT	ÄNDRINGEN AVSER	SIGN	DATUM
Bronsspannen 2				