






 


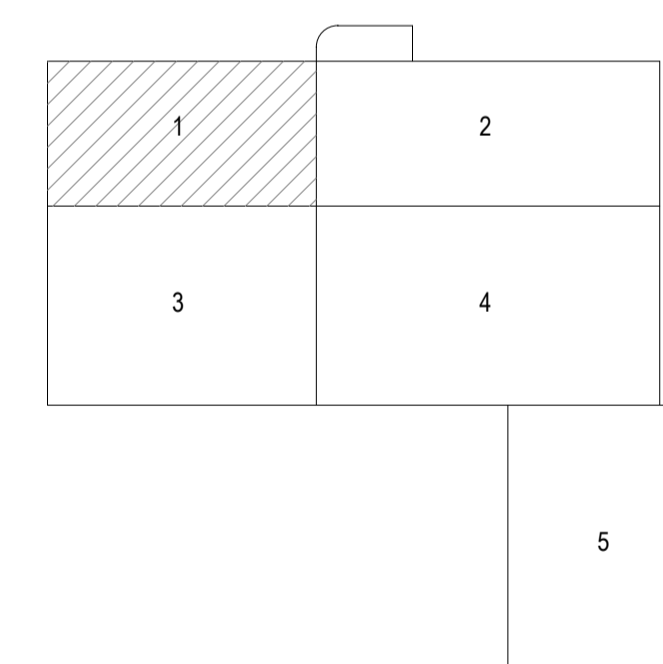
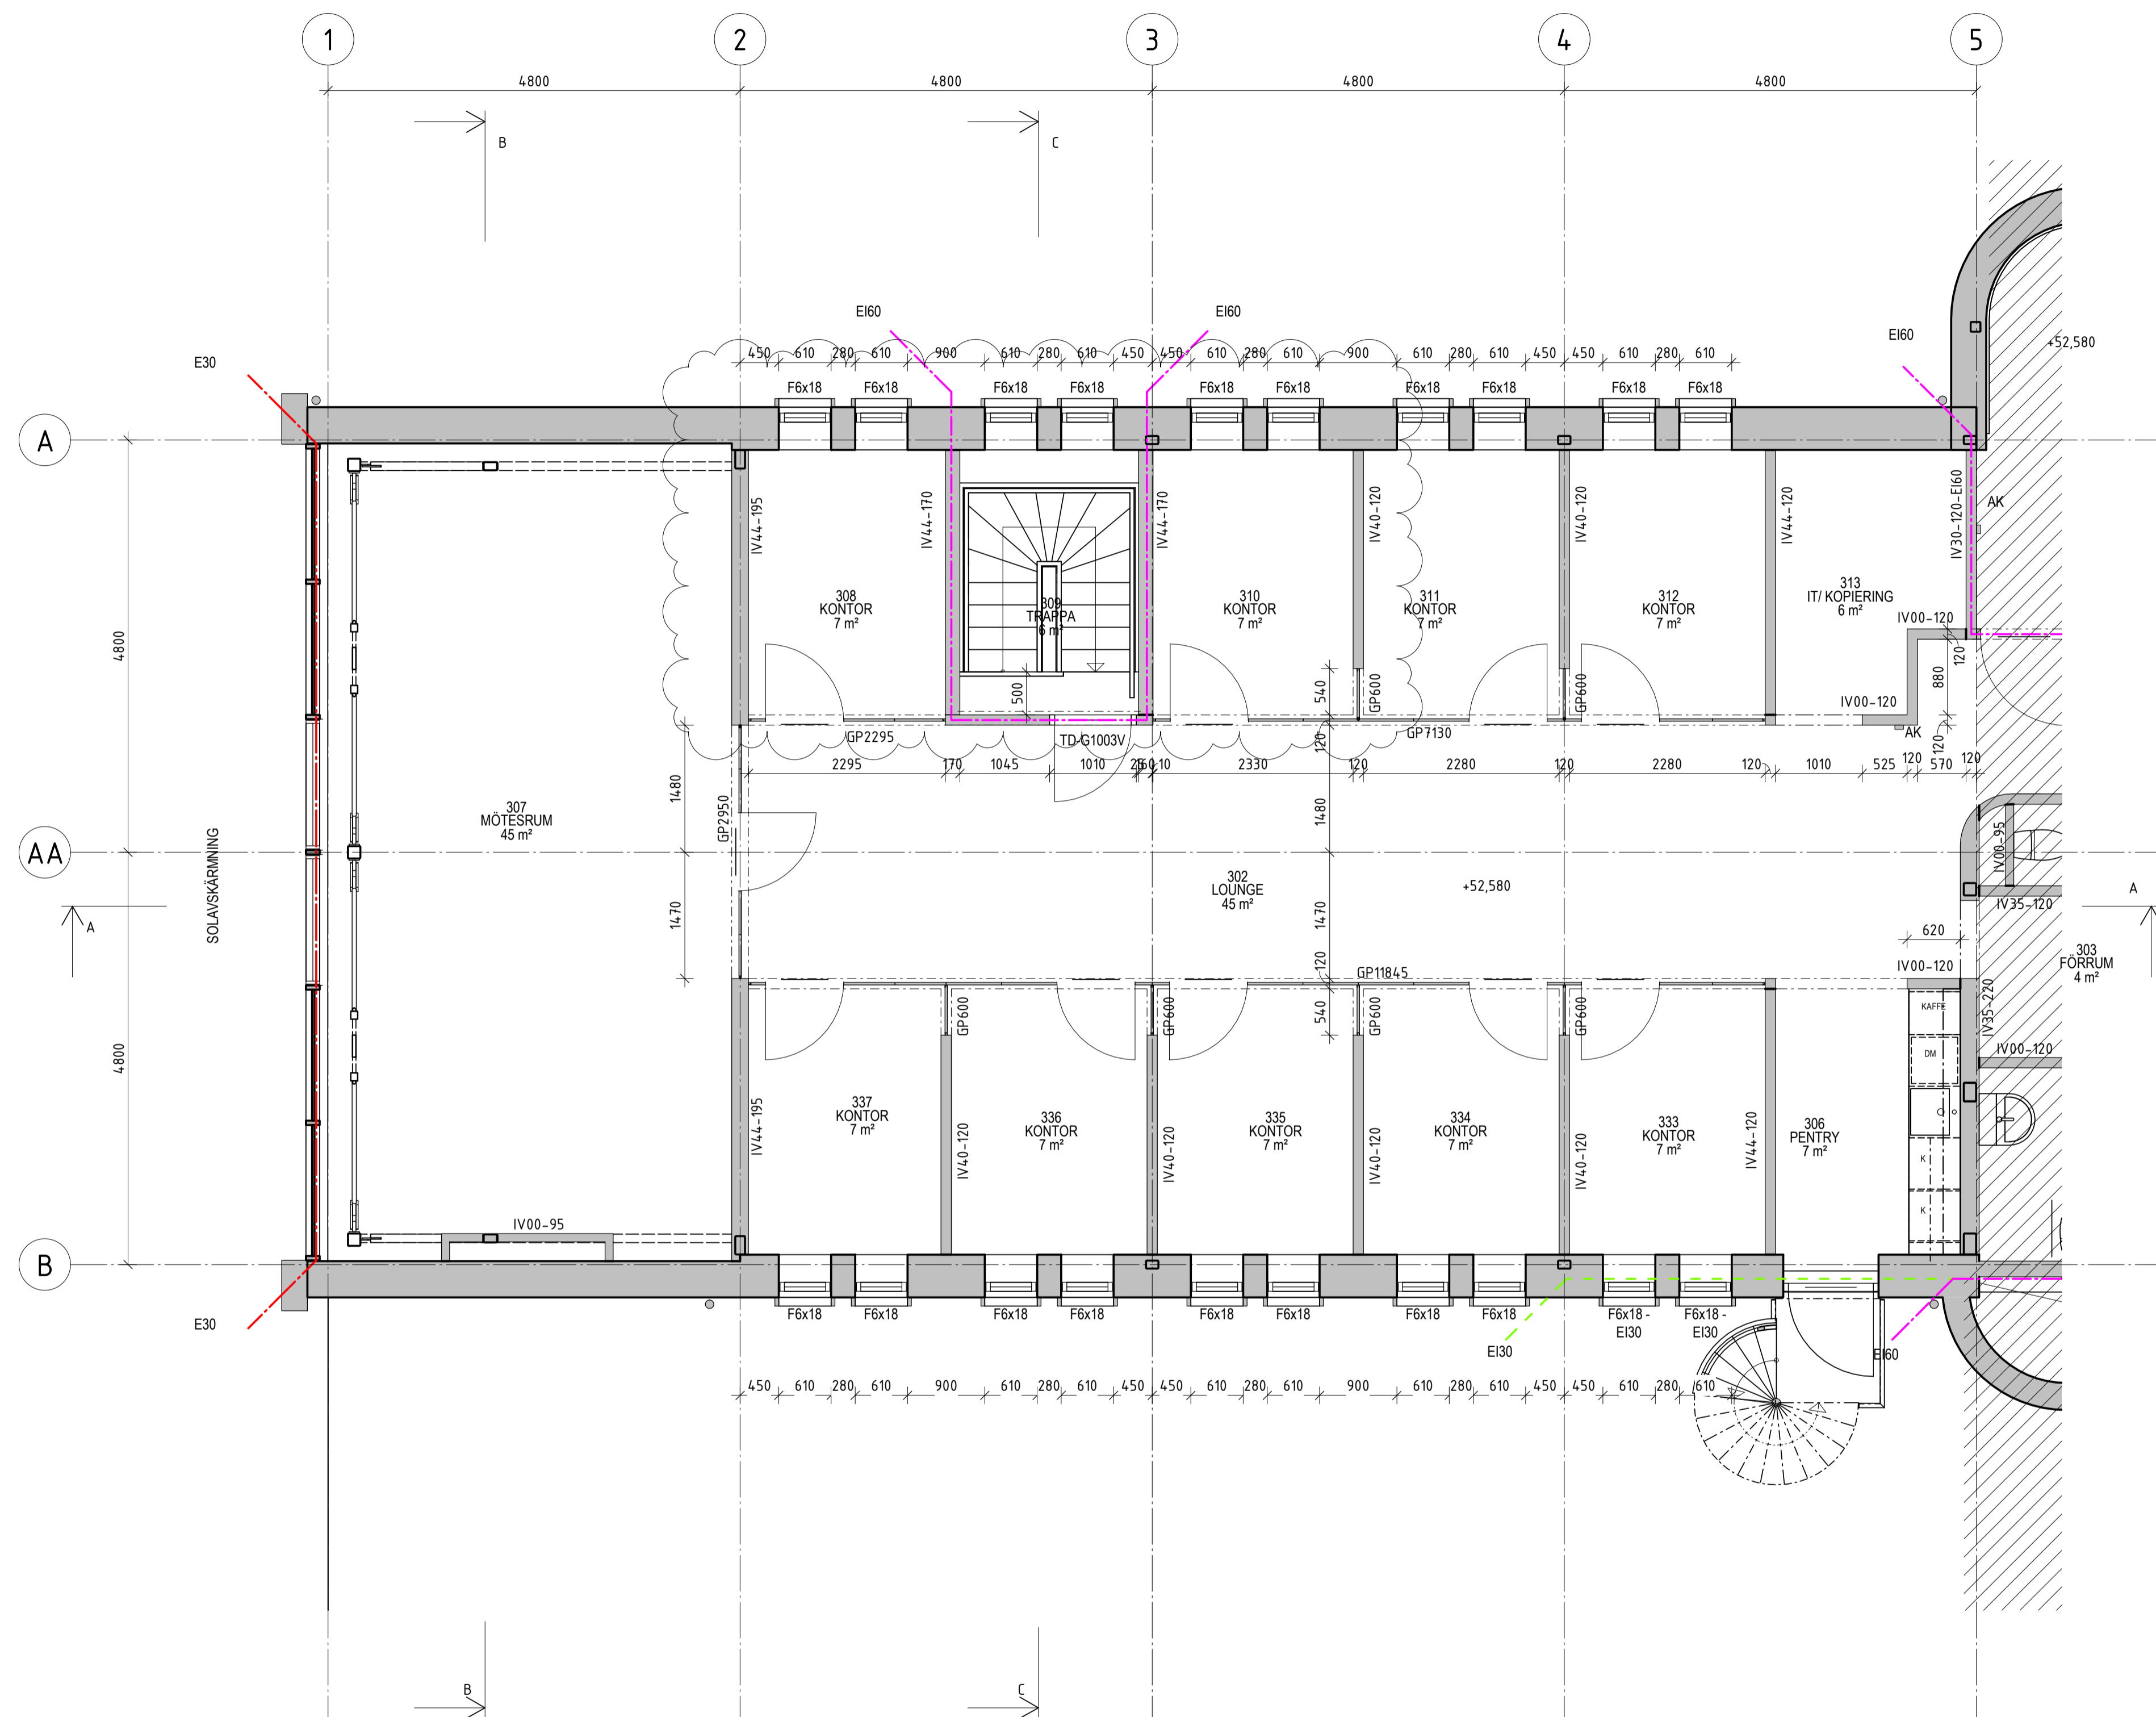


FÖRKLARINGAR
MÅTT ANGES I MM. PLUSHÖJDER ANGES I METER.

-  BEF VÄGG
-  NY VÄGG
-  BEF DÖRR
-  NY DÖRR
-  EI60
-  EI30
-  E30
-  AK ARMBÄGSKONTAKT
-  FÖ FÖRANKINGSÖGLA
-  STR STUPRÖR




SKALA 1:50 METER



A A PM-01 2021-12-17 EL
BET ÄNDRINGEN AVSER DATUM SIGN

BYGGHANDLING

JUPITER 12

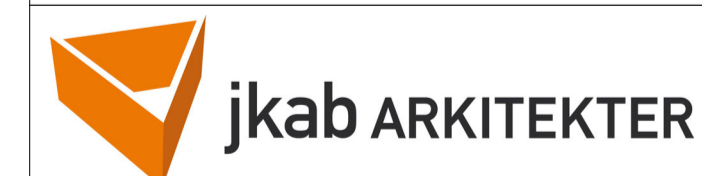

UPPRORIGT 19-146-02	REDAKONSTR AV E. Larsson	HANDLÄGGARE F Cardell
DATUM 2021-12-14	ANSVARG F Cardell	

Jupiter 12
Om- och tillbyggnad
Plan 3, del 1

SKALA 1:50	NUMMER A-40-1-310	BET A
----------------------	-----------------------------	-----------------

A3-ritning gäller halva skalor