


FÖRKLARINGAR

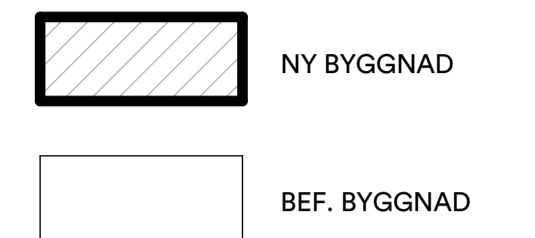

PARKERINGSUTREDNING

Byggnaden består av lager- och kontorsdelar.

KONTOR

Tillkommande: 1360 kvm
Zon enl. P-norm: 3

P-Platser Bil:

Parkeringsnorm kontor:
Sysseisatta: 12 /1000 kvm
Besökande: 2,5 /1000 kvm

Krav enl. norm:
 $1,36 \cdot 14,5 = 20$ P-platser

P-platser Cykel:

Norm: 18/ 1000 kvm

Krav enl. norm: $1,36 \cdot 18 = 25$ Cykel P-platser

INDUSTRI/ LAGER

Tillkommande: 4480 kvm
Zon enl. P-norm: 3

P-Platser Bil:

Parkeringsnorm industri, lager:
Sysseisatta: 10 /1000 kvm
Besökande: - /1000 kvm

Krav enl. norm:
 $4,48 \cdot 10 = 45$ P-platser


P-platser Cykel:

Norm: 4,5/ 1000 kvm


Krav enl. norm: $4,48 \cdot 4,5 = 21$ Cykel P-platser

SUMMA

Tillkommande P-platser, Bil: 65 st.
Tillkommande P-platser, Cykel: 46 st.

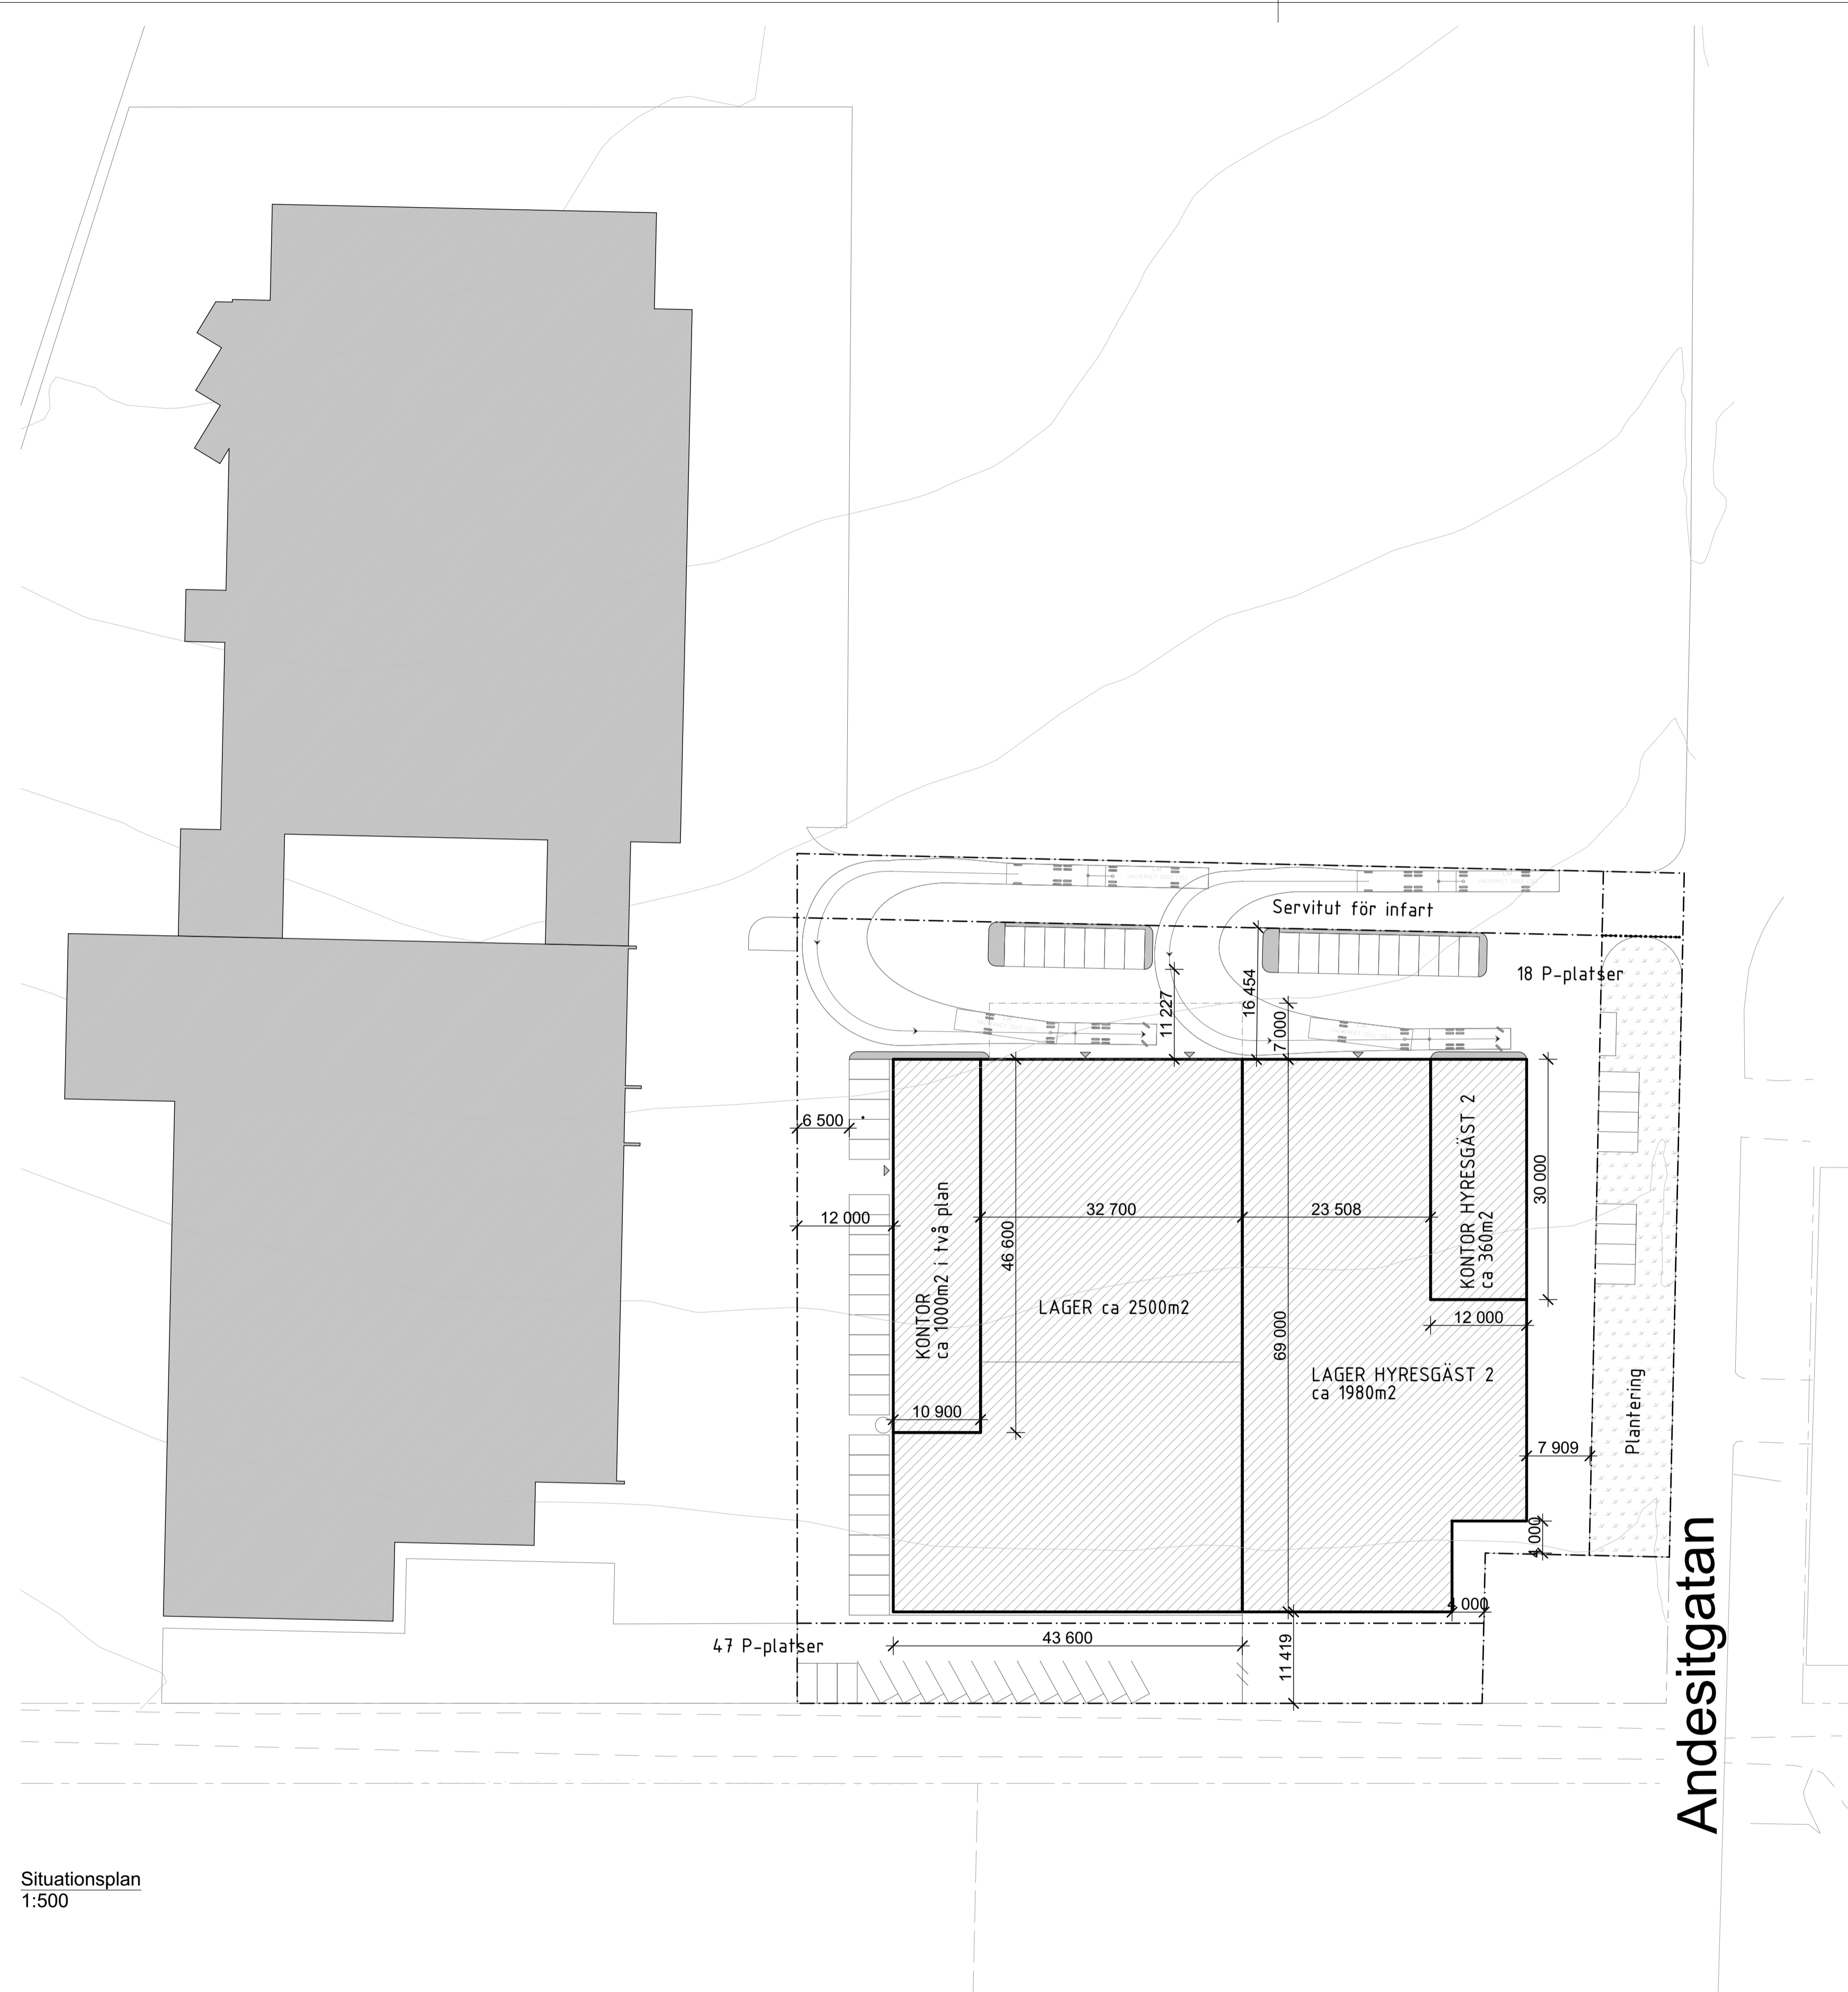

Situationsplan
1:500

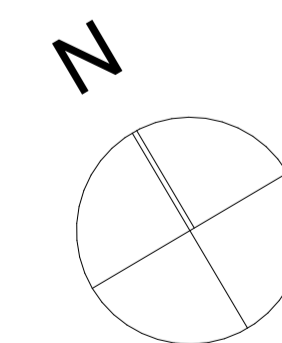

SKALA 1:500
0 5 10 20 50
METER

PRELIMINÄR HANDLING 23-02-01

TOPASEN 2

HELSINGBORGS KOMMUN
NY INDUSTRI OCH
KONTORSBYGGNAD

SITUATIONSPLAN

